



PŮDORYS - SCHÉMA

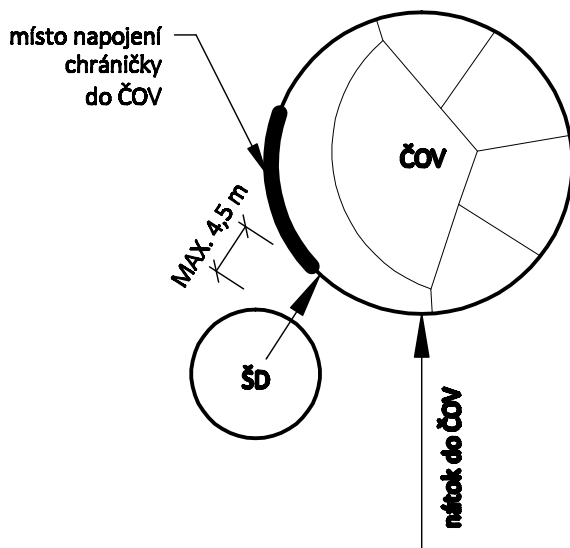

ŘEZ - OSAZENÍ

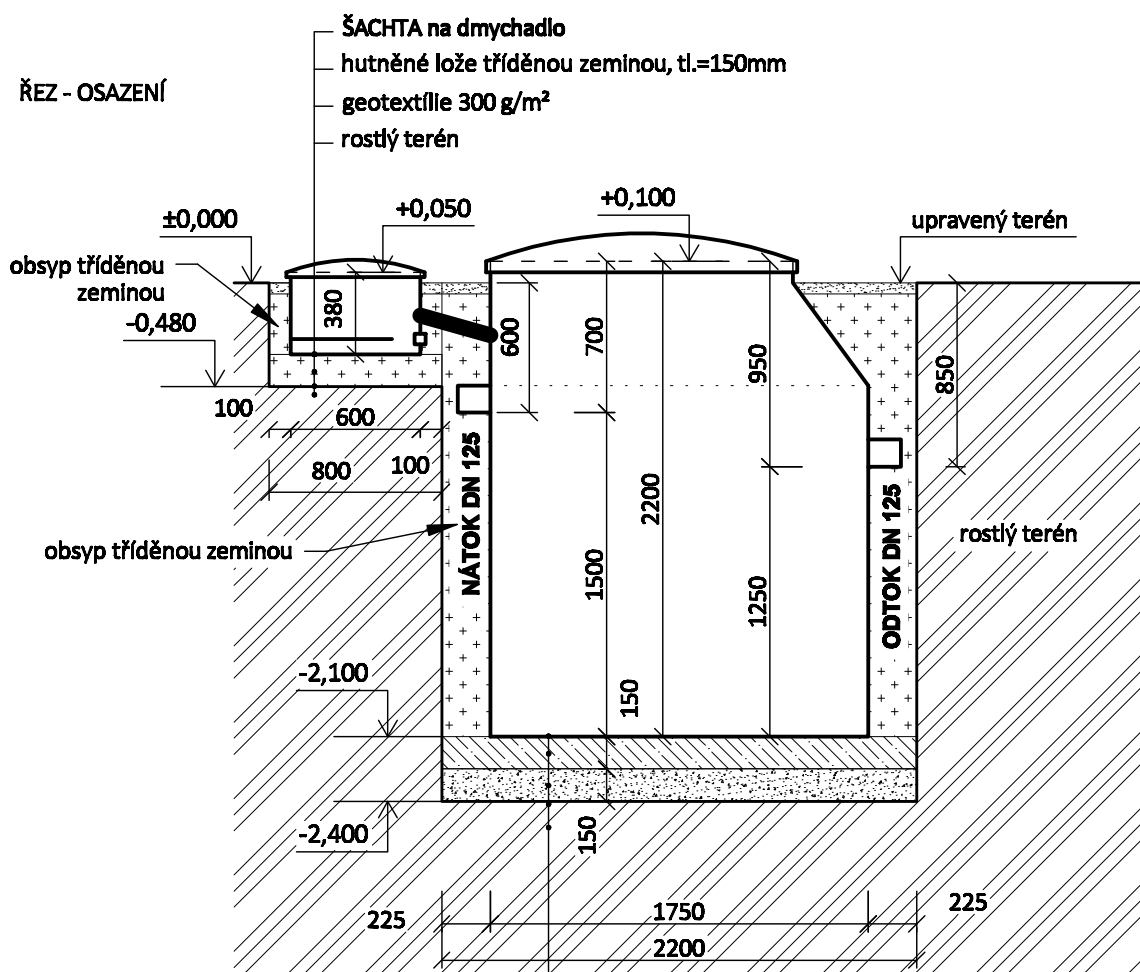

- AT 10 KONUS
- bet. deska tl.=150mm, při spodním líci armovaná kari sítí 150/150/6mm (krytí výztuže min. 25mm)
- hutněné štěrkové lože, tl.=150mm
- geotextílie 300 g/m²
- rostlý terén

POZN.: optimální HG podmínky

VYPRACOVALA: KABRHELOVÁ


MĚŘÍTKO: 1:35

ČOV AT10 + ŠACHTA NA DMYCHADLO - OSAZENÍ



ABPLAST s.r.o., 421, 569 56 Čistá
 provoz, doručovací adresa:
 Areál radiokomunikací, Pohodlí u Litomyšle, 570 01 Litomyšl
 tel.: +420 464 644 014, abplast@abplast.cz, www.abplast.cz

PŮDORYS

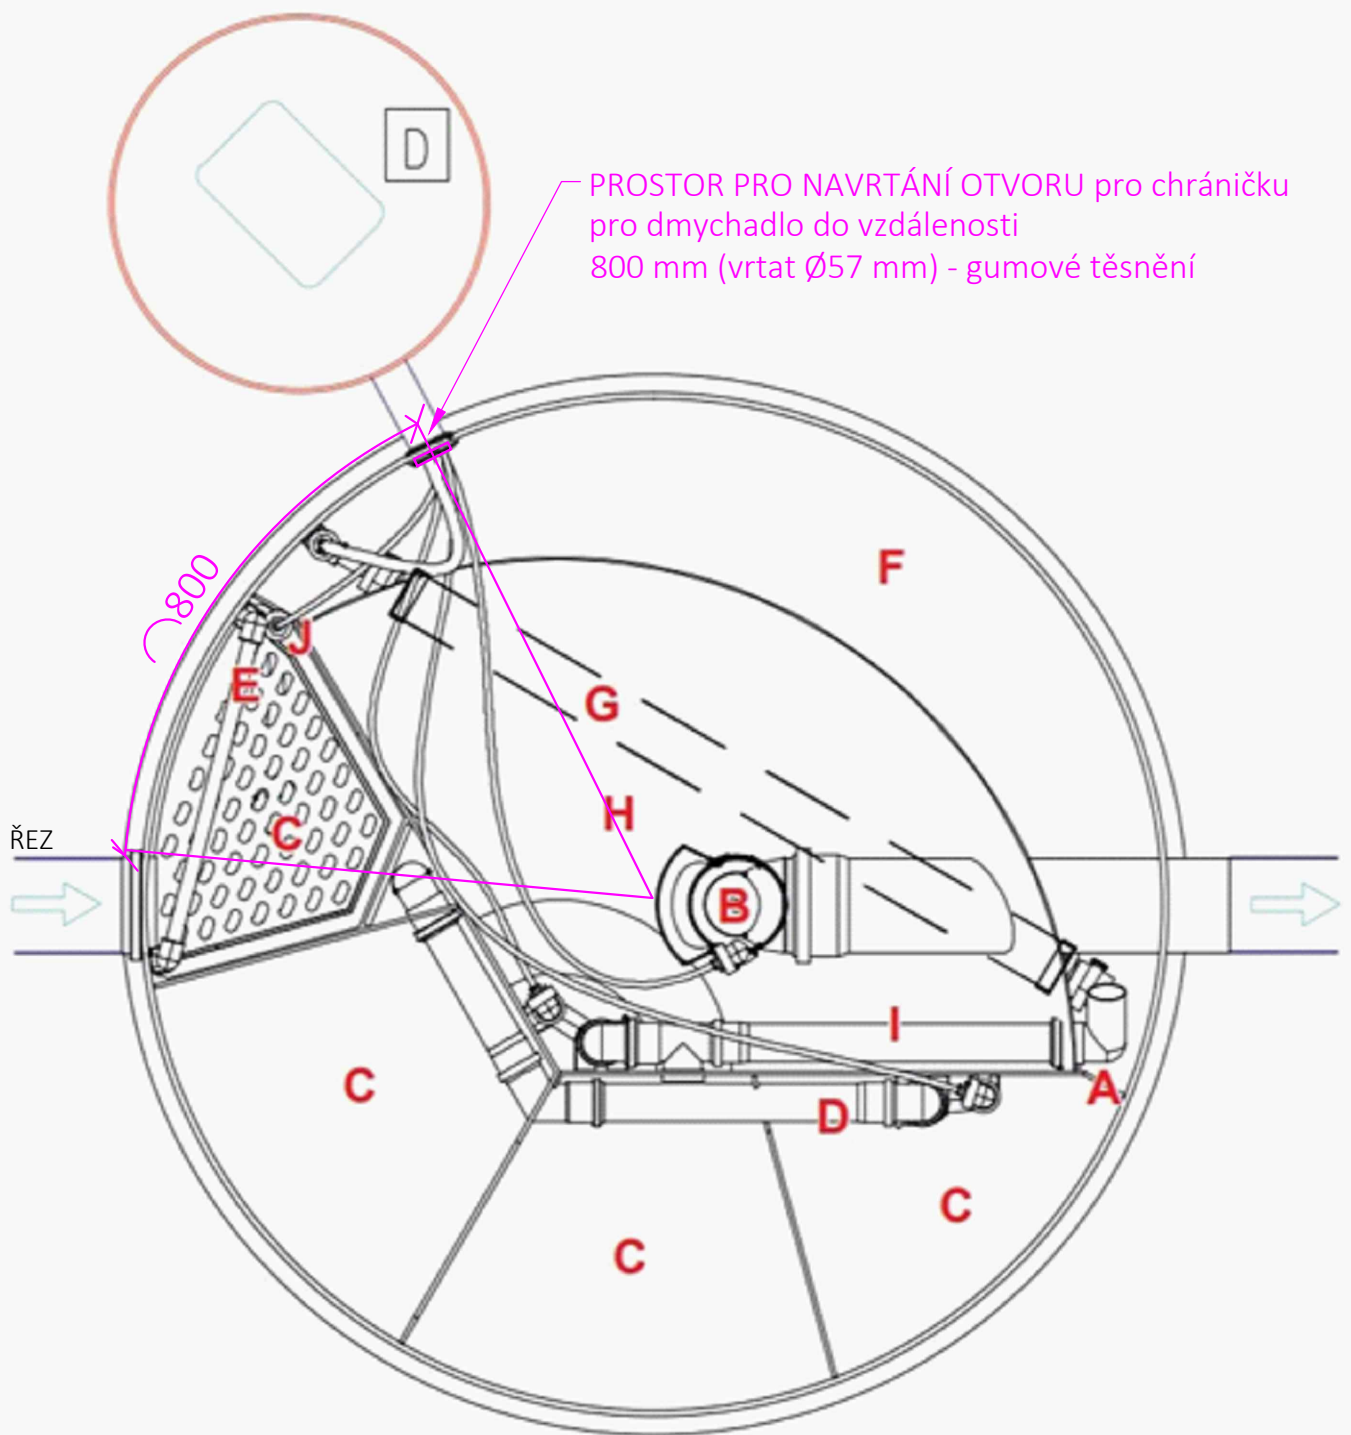

ŘEZ



VYPRACOVALA: KABRHELOVÁ

MĚŘÍTKO: 1:10



ABPLAST s.r.o., 421, 569 56 Čistá
provoz, doručovací adresa:

Areál radiokomunikací, Pohodlí u Litomyšle, 570 01 Litomyšl
tel.: +420 464 644 014, abplast@abplast.cz, www.abplast.cz

ČOV - PROSTOR PRO NAVRTÁNÍ OTVORU PRO DMYCHADLO