

PŮDORYS - SCHÉMA

místo napojení
chráničky
do ČOV

MAX. 4,5 m

ŠD

čov

nátok do čov


ŘEZ - OSAZENÍ

ŠACHTA na dmychadlo

hutněné lože tříděnou zeminou, tl.=150mm

geotextílie 300 g/m²

rostlý terén

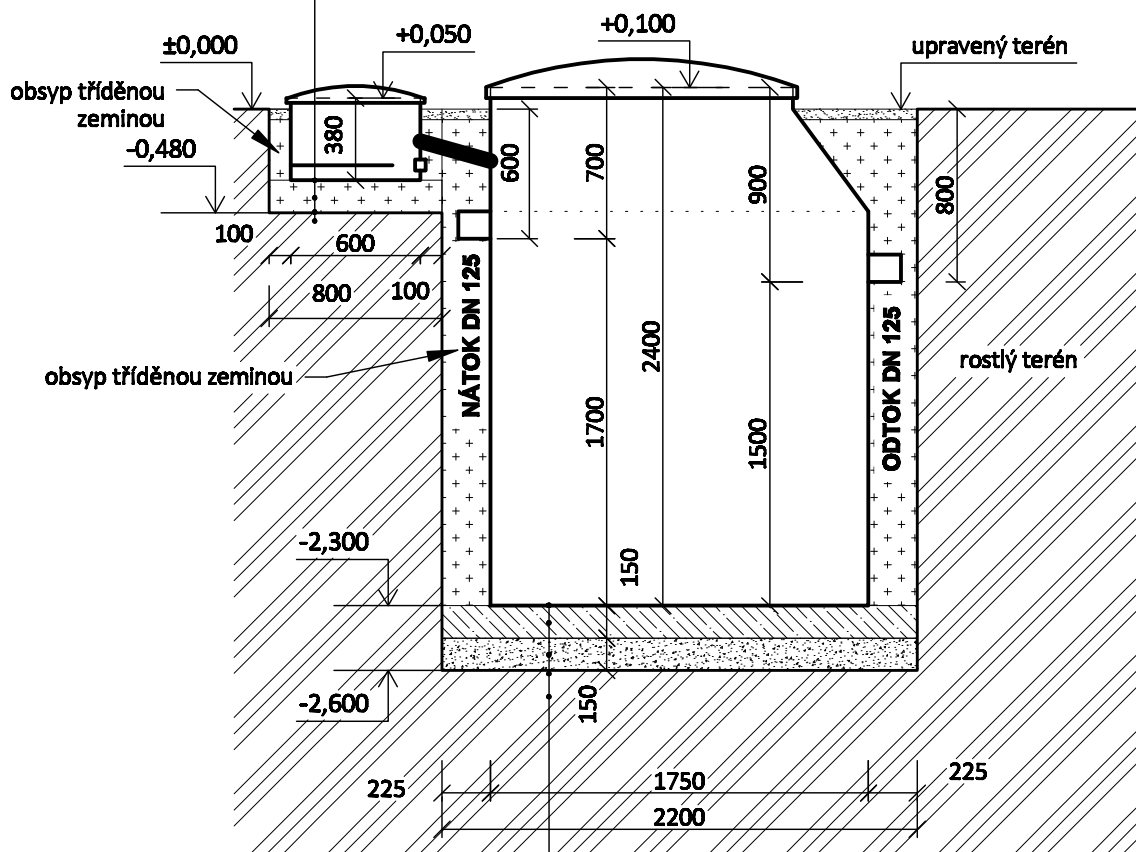

AT 12 KONUS

bet. deska tl.=150mm, při spodním líci armovaná kari sítí 150/150/6mm (krytí výztuže min. 25mm)

hutněné štěrkové lože, tl.=150mm

geotextílie 300 g/m²

rostlý terén

POZN.: optimální HG podmínky

VYPRACOVALA: KABRHELOVÁ

MĚŘÍTKO: 1:35


ČOV AT12 + ŠACHTA NA DMYCHADLO - OSAZENÍ




ABPLAST s.r.o., 421, 569 56 Čistá

provoz, doručovací adresa:

Areál radiokomunikací, Pohodlí u Litomyšle, 570 01 Litomyšl
tel.: +420 464 644 014, abplast@abplast.cz, www.abplast.cz

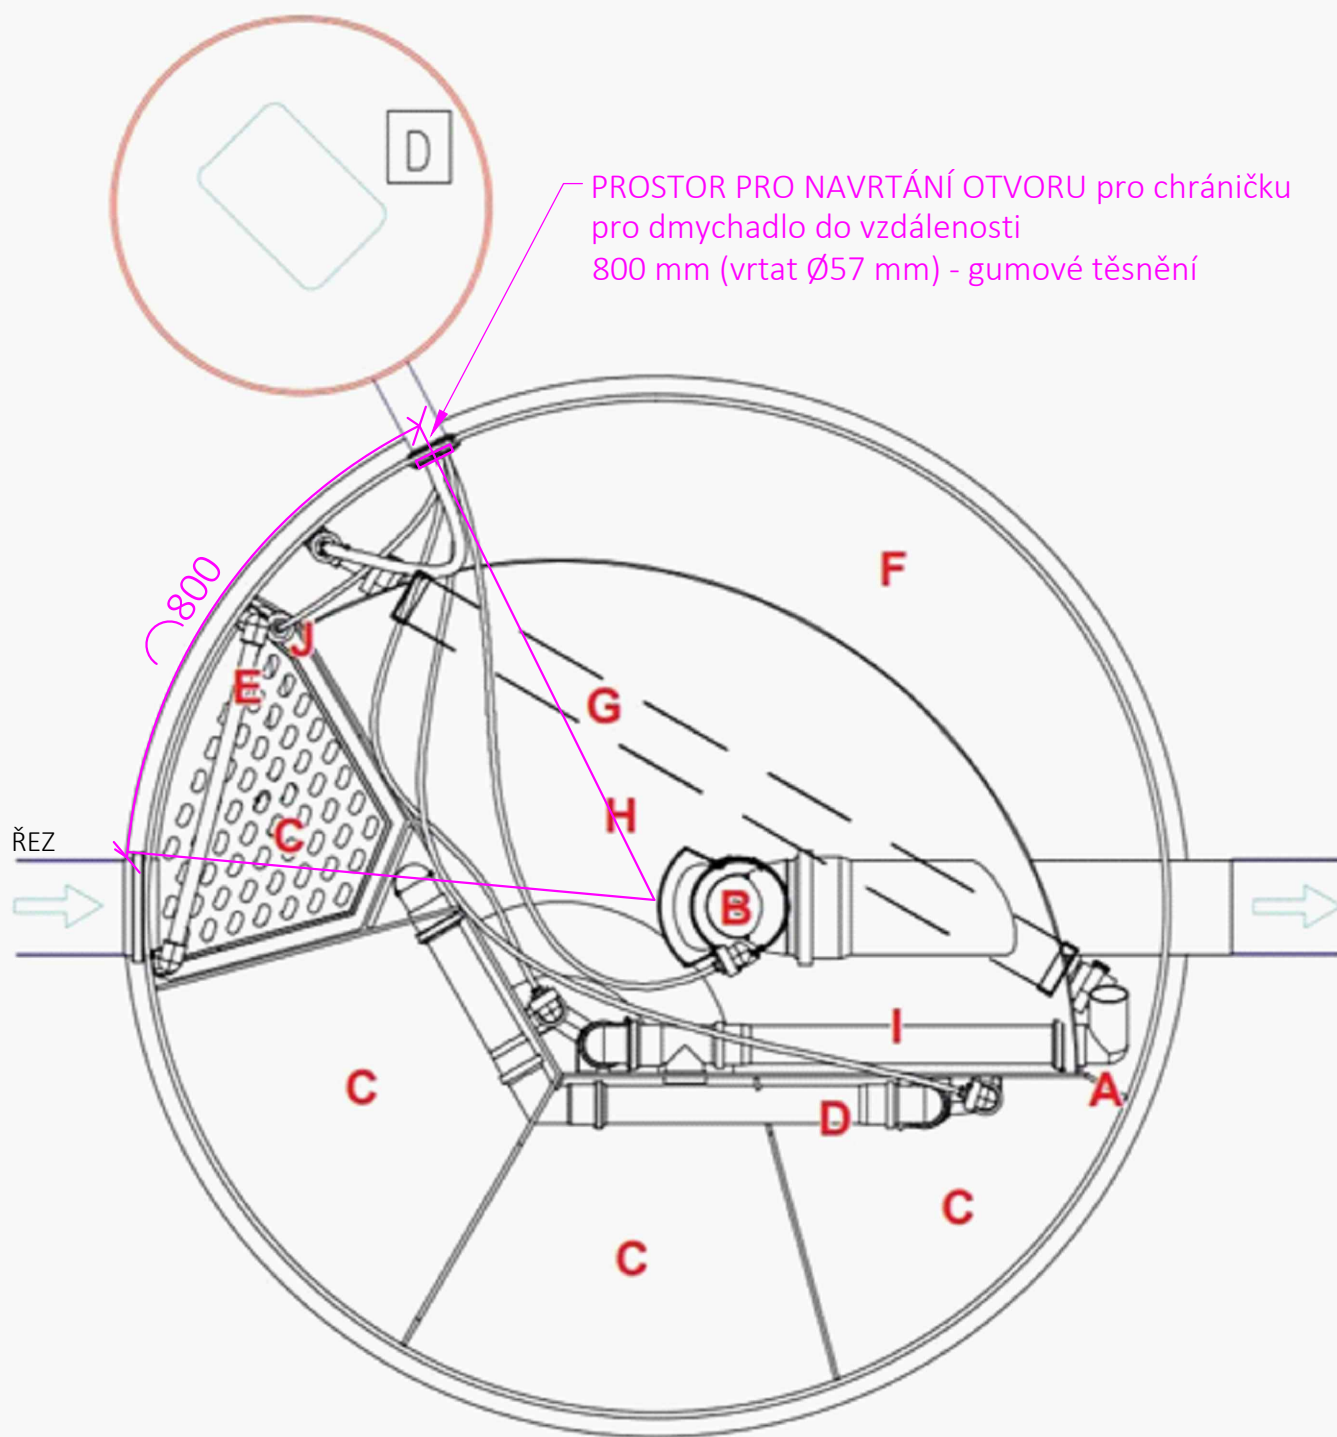

ŘEZ

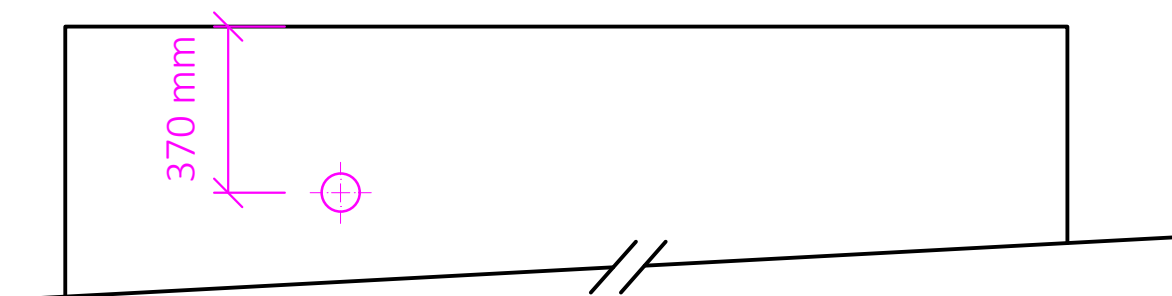

VYPRACOVALA: KABRHELOVÁ

MĚŘÍTKO: 1:10

ČOV - PROSTOR PRO NAVRTÁNÍ OTVORU PRO DMYCHADLO



ABPLAST s.r.o., 421, 569 56 Čistá
provoz, doručovací adresa:
Areál radiokomunikací, Pohodlí u Litomyšle, 570 01 Litomyšl
tel.: +420 464 644 014, abplast@abplast.cz, www.abplast.cz