



PŮDORYS - SCHÉMA

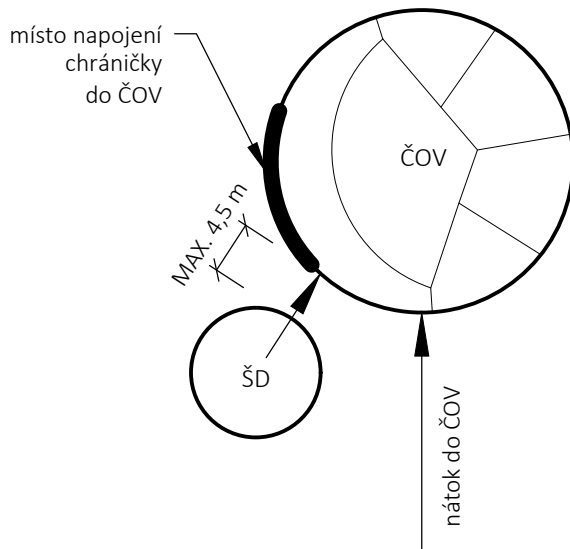

ŘEZ - OSAZENÍ

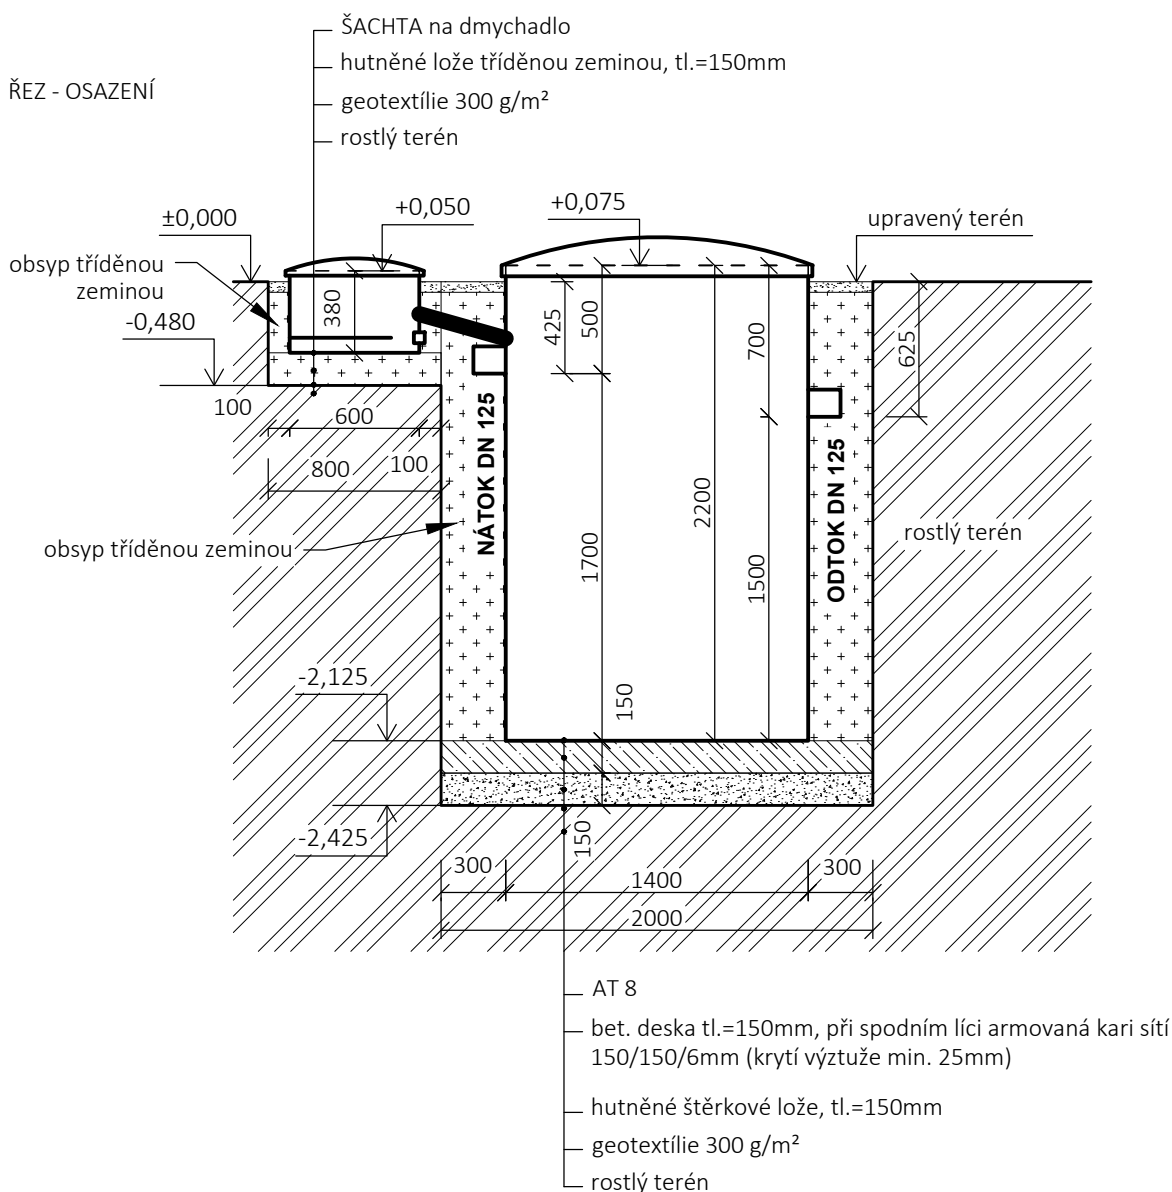

POZN.: optimální HG podmínky

NÁZEV ZAKÁZKY:
 ČOV AT8 + ŠACHTA NA DMYCHADLO

VV1
 VÝKRES Č.

ZAKÁZKA Č.

03/2022
 DATUM.

TYP/MODEL:
 OSAZENÍ s obsypem

1:35
 MĚŘÍTKO.


FIMO
 KRESLIL.

DUCO
 KONTROLOVAL.



ABPLAST s.r.o.
 sídlo: č.p. 421, 569 56 Čistá
 provozovna: Areál radiokomunikačí
 Pohodlí u Litomyšle, 570 01 Litomyšl
 tel.: +420 464 644 014
 abplast@abplast.cz, www.abplast.cz

PŮDORYS

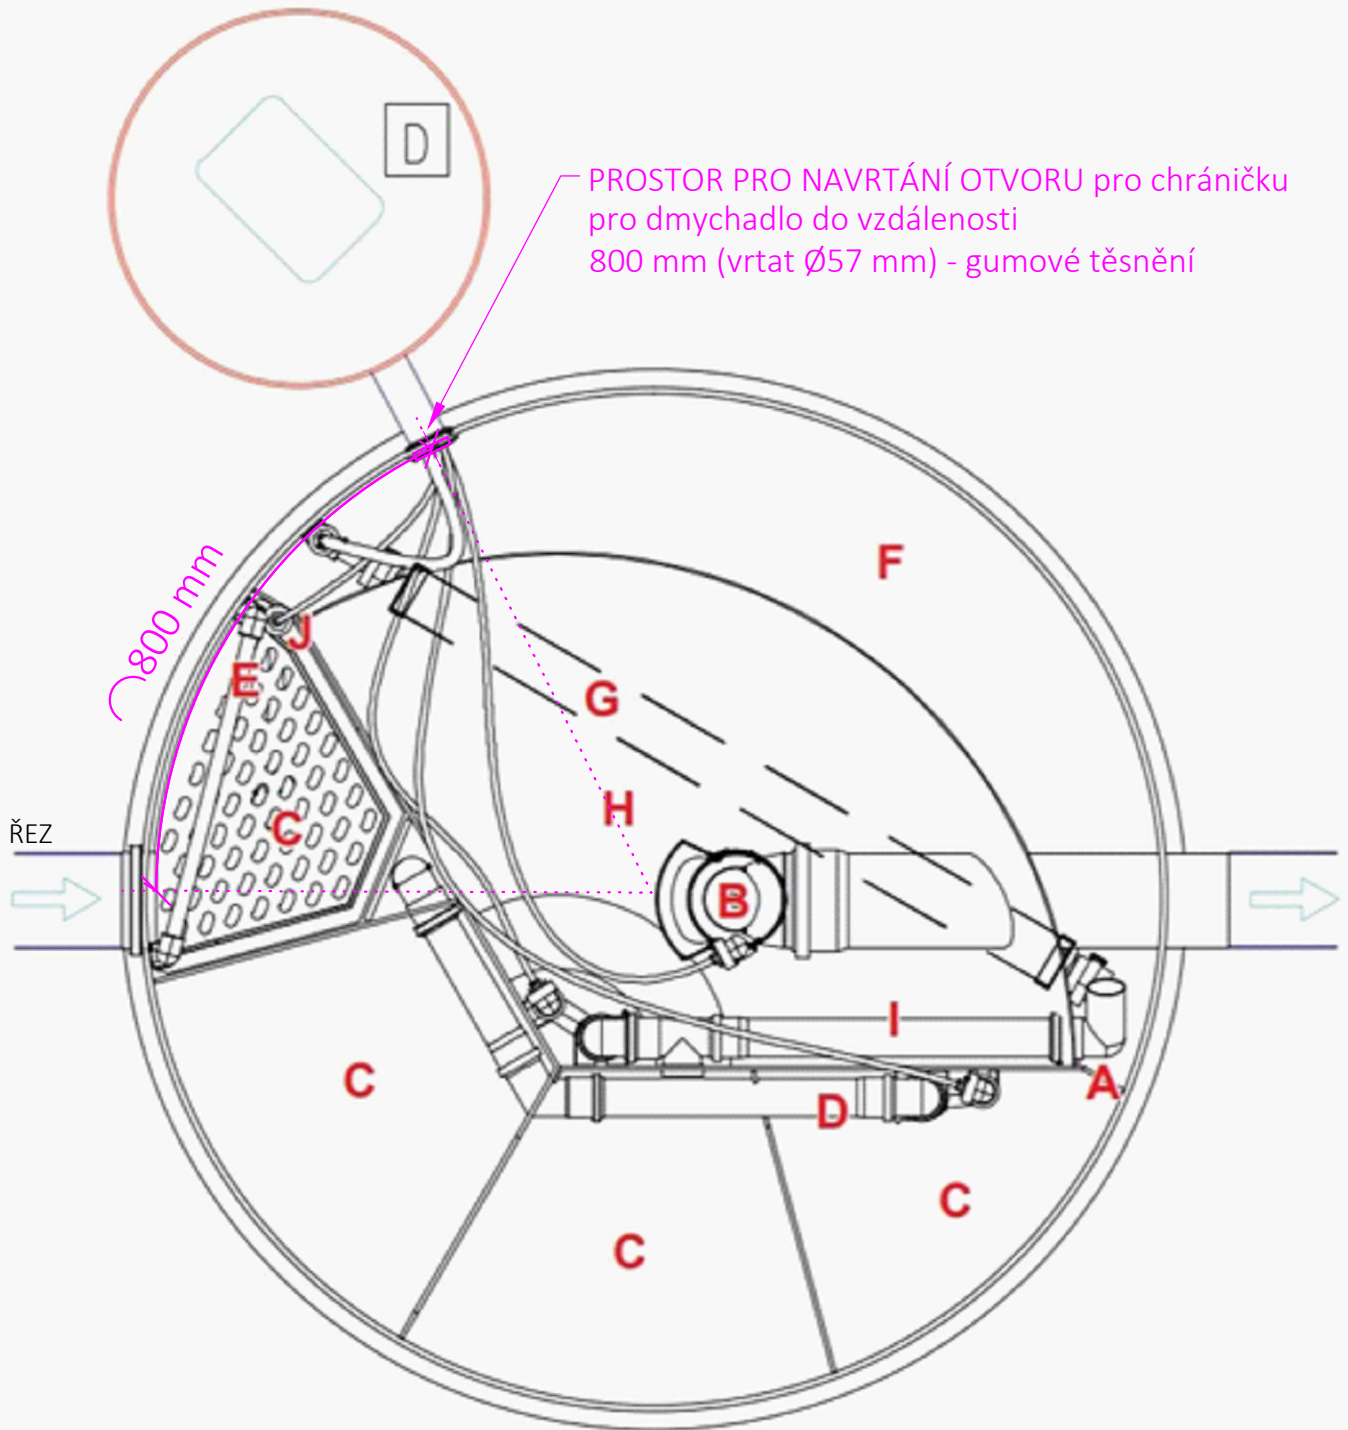

ŘEZ



NÁZEV ZAKÁZKY:
č. 0V

VV2
VÝKRES Č.

ZAKÁZKA Č.

03/2022
DATUM.

TYP/MODEL:
NAVRTÁNÍ OTVORU PRO DMYCHADLO

1:10
MĚŘÍTKO.

ZUKA
KRESLIL.

DUKO
KONTROLOVAL.



ABPLAST s.r.o.

sídlo: č.p. 421, 569 56 Čistá
provozovna: Areál radiokomunikační
Pohodlí u Litomyšle, 570 01 Litomyšl
tel.: +420 464 644 014
abplast@abplast.cz, www.abplast.cz