


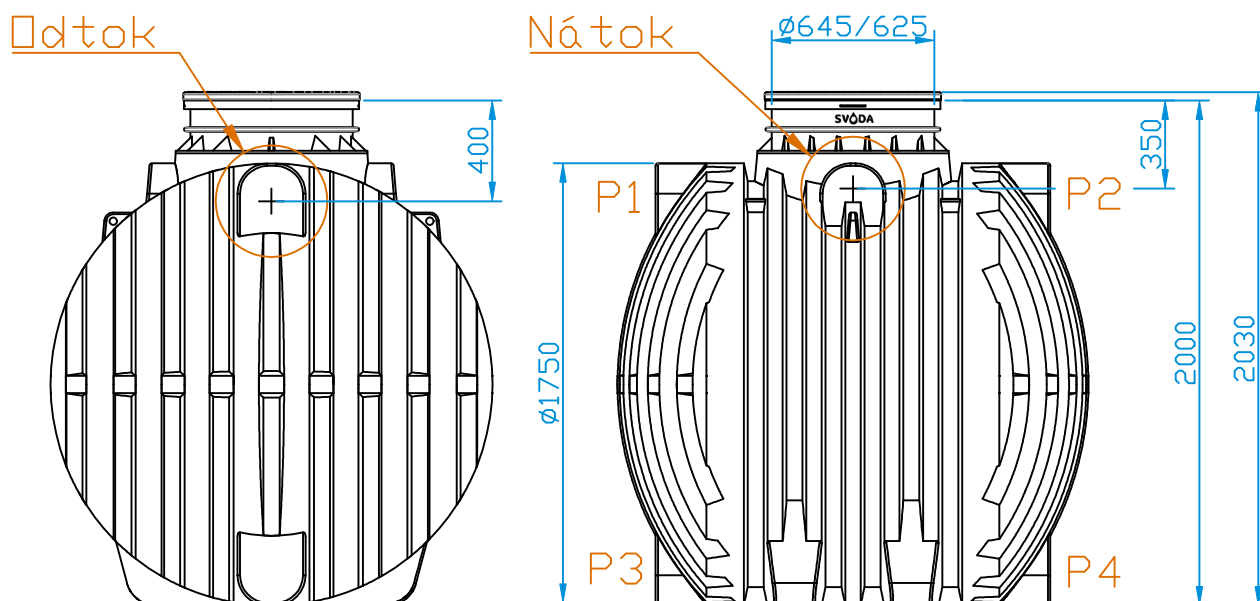


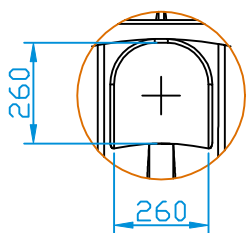

Detail odtoku (1:20)

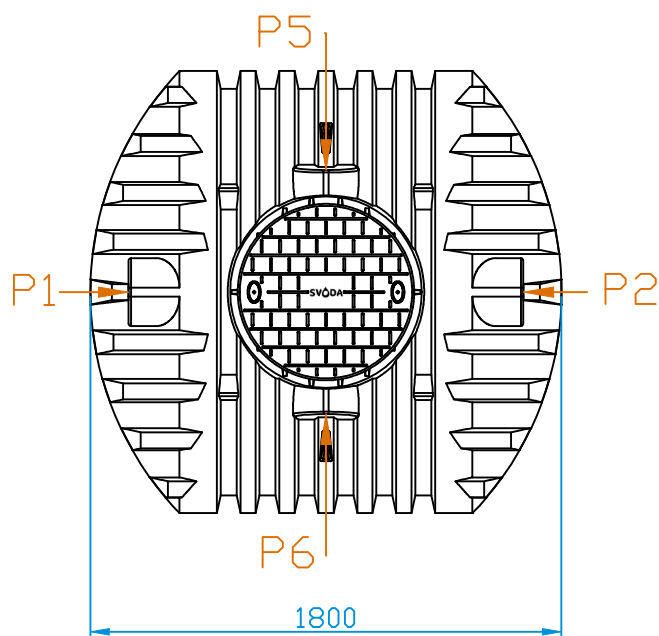

Detail nátku (1:20)

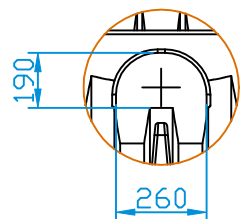

MOŽNÉ UMÍSTĚNÍ NÁTOKU: P5, P6

MOŽNÉ UMÍSTĚNÍ ODTOKU: P1, P2, P3, P4

DATUM	30.1.2021	MĚŘÍTKO: 1:30	MATERIÁL: PE	OBJEM: 3500 l	HMOTNOST: 160 kg
JEDNOTKA ROZMĚRŮ	mm	NÁZEV:			
TOLERANCE ROZMĚRŮ	±3 %				
Dešťové nádrže.cz		Nádrž na vodu AQUAstay XL - 3500 l			
		ČÍSLO VÝKRESU:			FORMÁT VÝKRESU: A4
Aquanix s.r.o. Na Folimance 2155/15, 12000 Praha 2 info@destovenadrze.cz +420 721 466 101		214310100			POČET STRAN: 1